Notes:

Fabricate debris rack by welding 1/2" steel bars @ 6" c/c to form a 3'xH'xWc' cage. Include cost of debris rack and concrete pad under price bid for headwall.

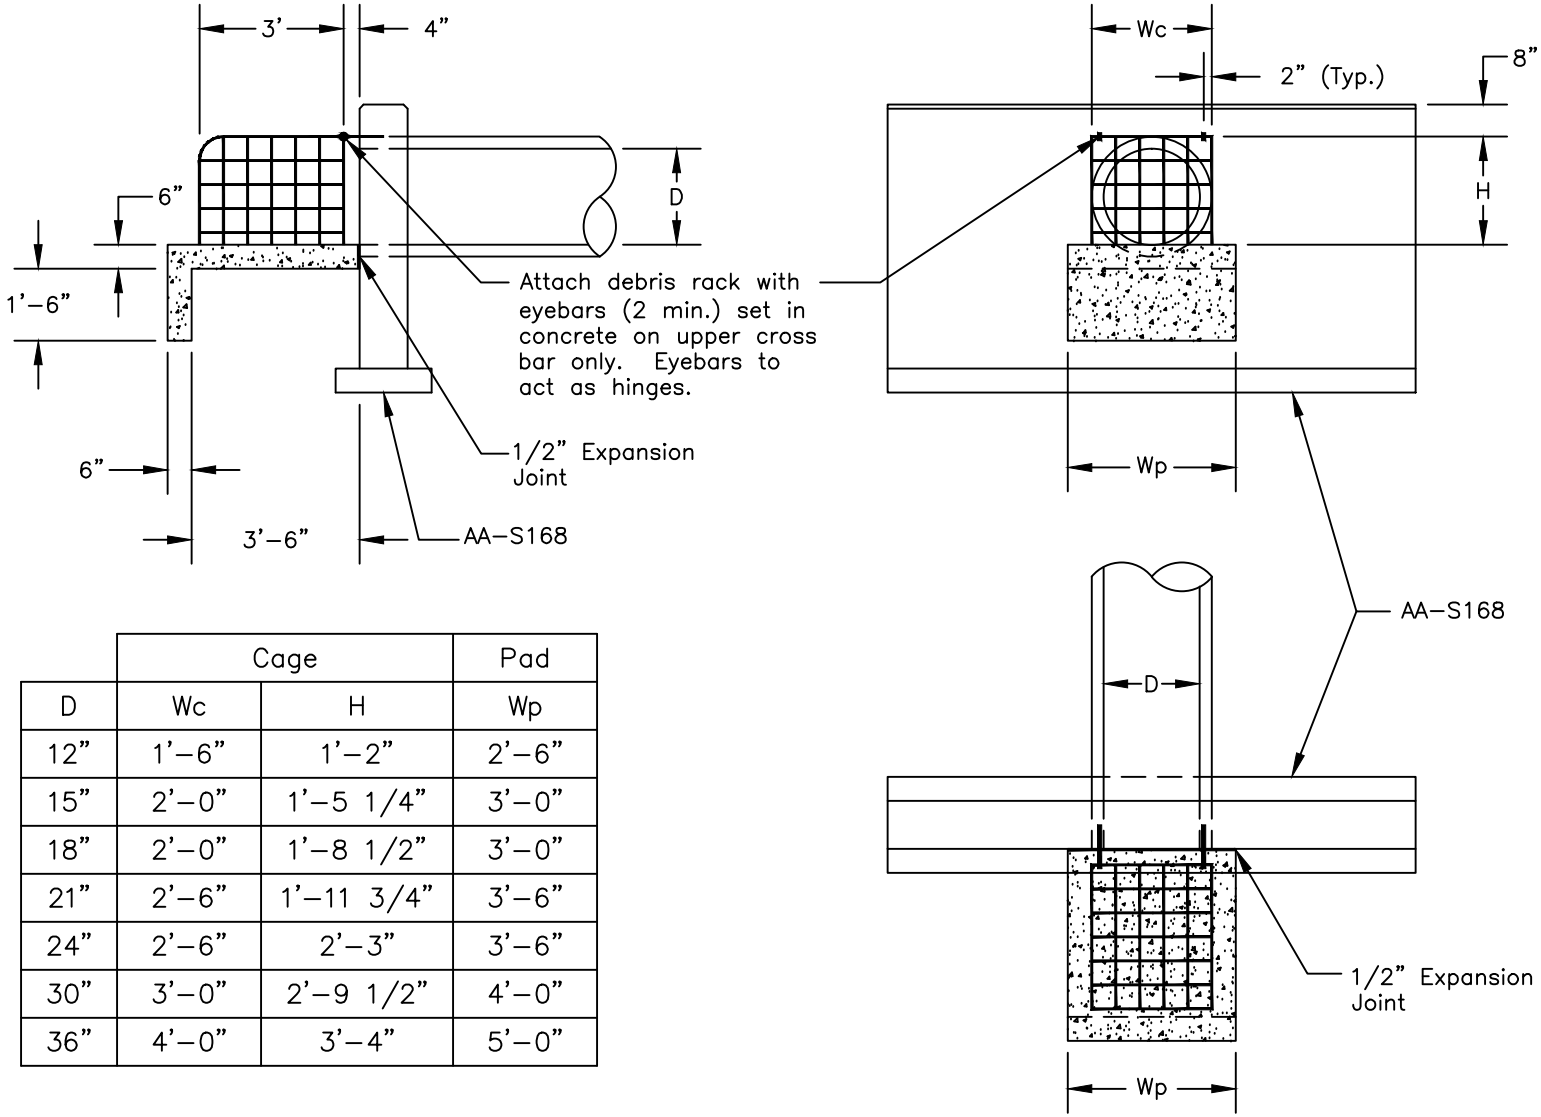

	Cage		Pad
D	Wc	H	Wp
12"	1'-6"	1'-2"	2'-6"
15"	2'-0"	1'-5 1/4"	3'-0"
18"	2'-0"	1'-8 1/2"	3'-0"
21"	2'-6"	1'-11 3/4"	3'-6"
24"	2'-6"	2'-3"	3'-6"
30"	3'-0"	2'-9 1/2"	4'-0"
36"	4'-0"	3'-4"	5'-0"

APPROVED

CITY ENGINEER DATE

SCALE: 1/4" = 1'

DEBRIS RACK DETAIL
12" TO 36" DIAMETER

CITY OF
HILLIARD, OHIO
STANDARD
CONSTRUCTION DRAWING

1/1

DR-1