Notes:

Fabricate debris rack by welding 1/2" steel bars @ 6" c/c to form a 3'xH'xWc' cage. Include cost of debris rack and concrete pad under price bid for headwall.

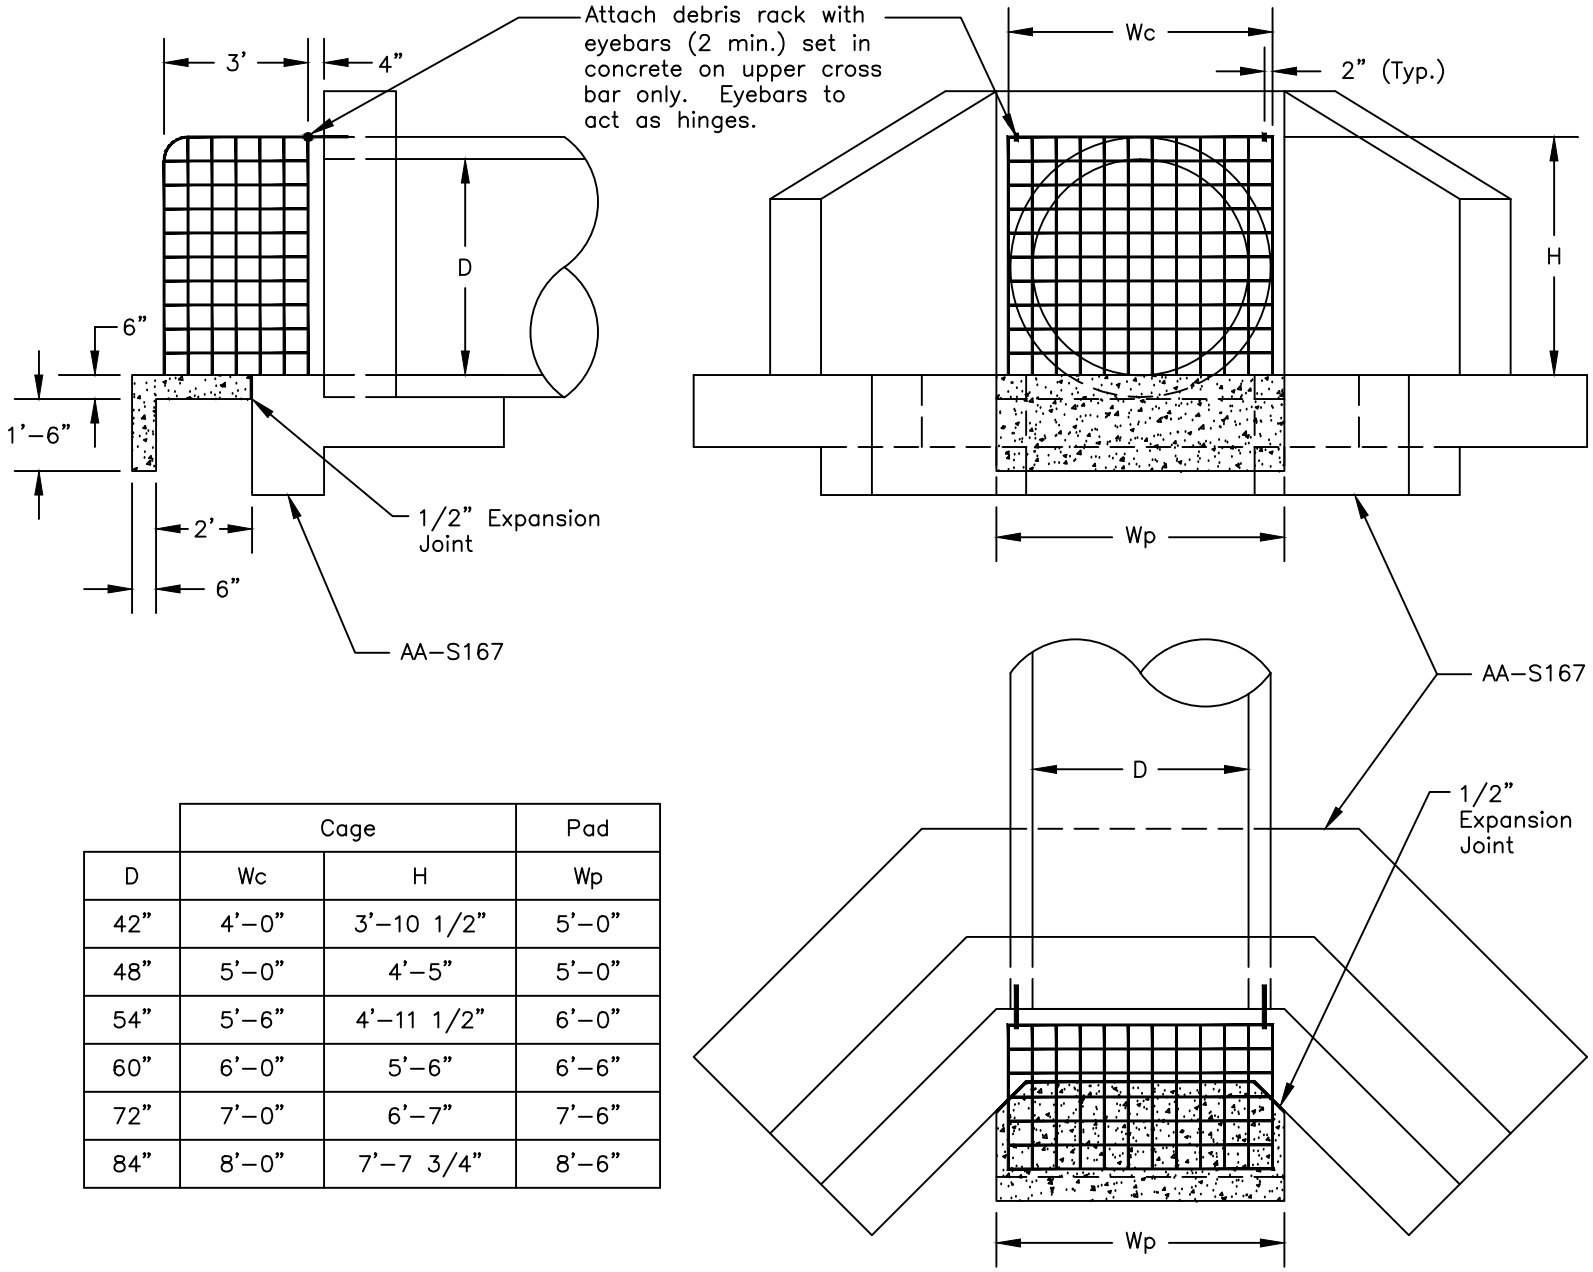

	Cage		Pad
D	Wc	H	Wp
42"	4'-0"	3'-10 1/2"	5'-0"
48"	5'-0"	4'-5"	5'-0"
54"	5'-6"	4'-11 1/2"	6'-0"
60"	6'-0"	5'-6"	6'-6"
72"	7'-0"	6'-7"	7'-6"
84"	8'-0"	7'-7 3/4"	8'-6"

APPROVED

CITY ENGINEER DATE

SCALE: 1/4" = 1'

DEBRIS RACK DETAIL
42" TO 84" DIAMETER

CITY OF
HILLIARD, OHIO

STANDARD
CONSTRUCTION DRAWING

1/1

DR-2